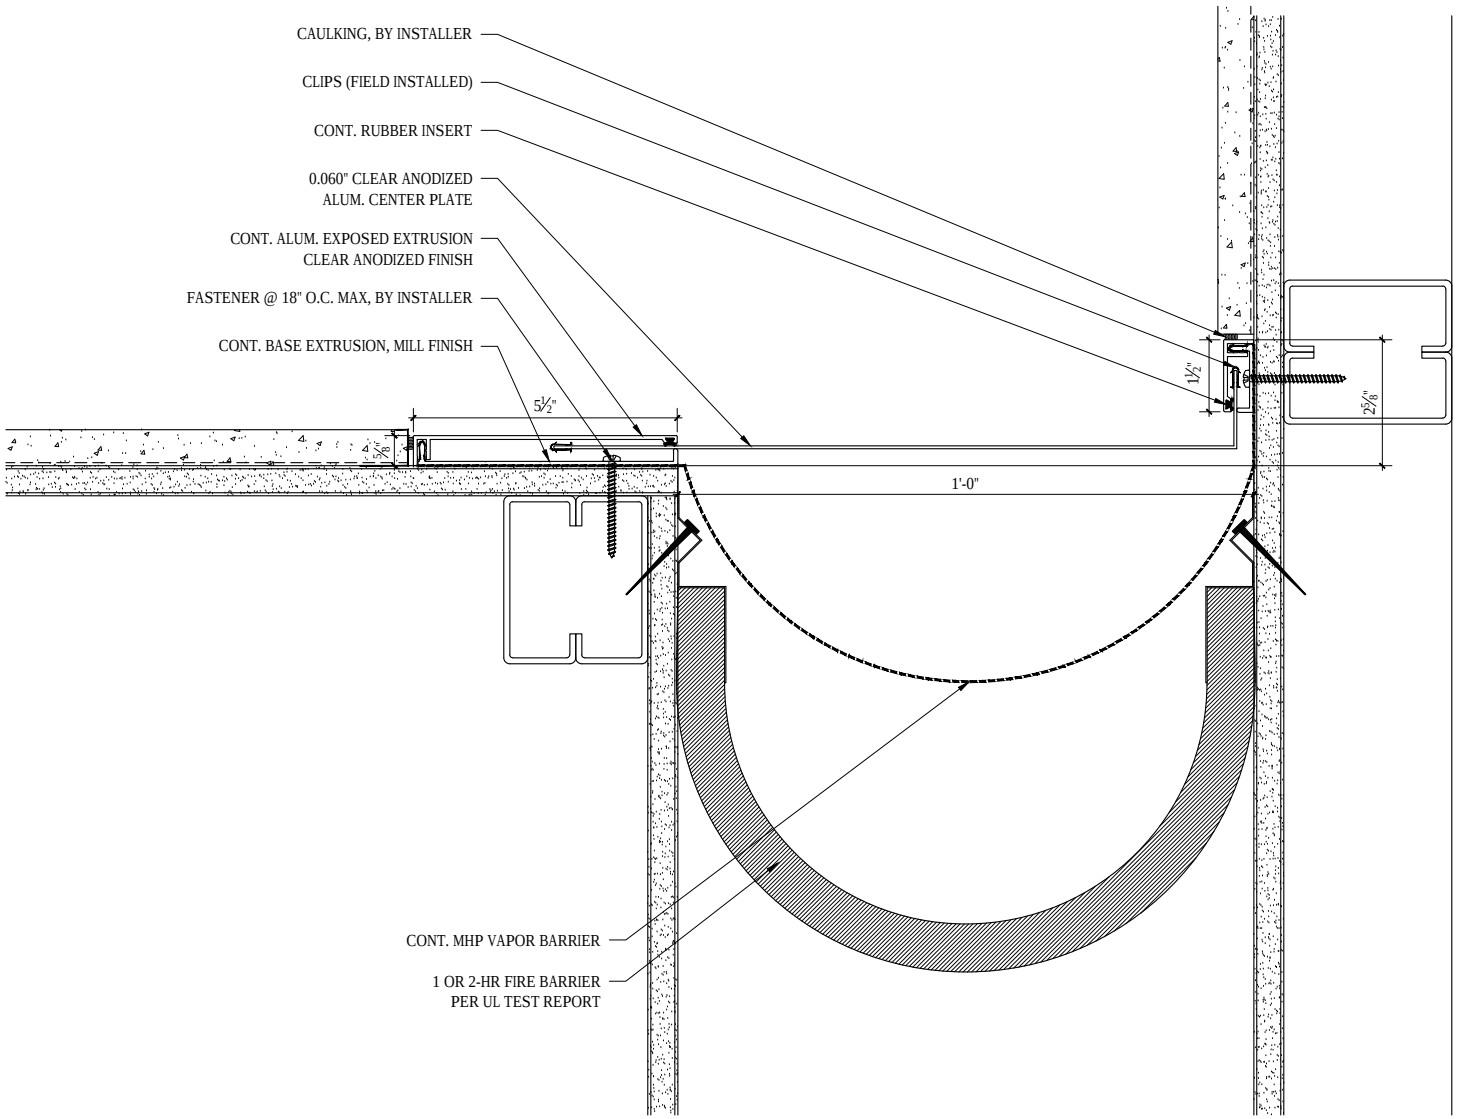

SCALE: 3"=1'-0"

M.H. POWELL & CO., INC.
ARCHITECTURAL SEISMIC EXPANSION JOINT SYSTEMS
2313 YATES AVENUE
COMMERCE, CA 90040
PHONE : (323) 887-0037
FAX : (323) 887-0877
WEB : www.mhpowell.net

MODEL KF-12-2.5

WALL/CEILING CORNER EJC

PROJECT : _____ PROJECT # : _____

LOCATION : _____ DATE : _____

ARCHITECT : _____

CUSTOMER : _____

PAGE #